


PROPRIETA'
GARDENIA
COSTRUZIONI SRL

PROPRIETA'
RAMADORI PAOLO
MENGANI ROBERTA

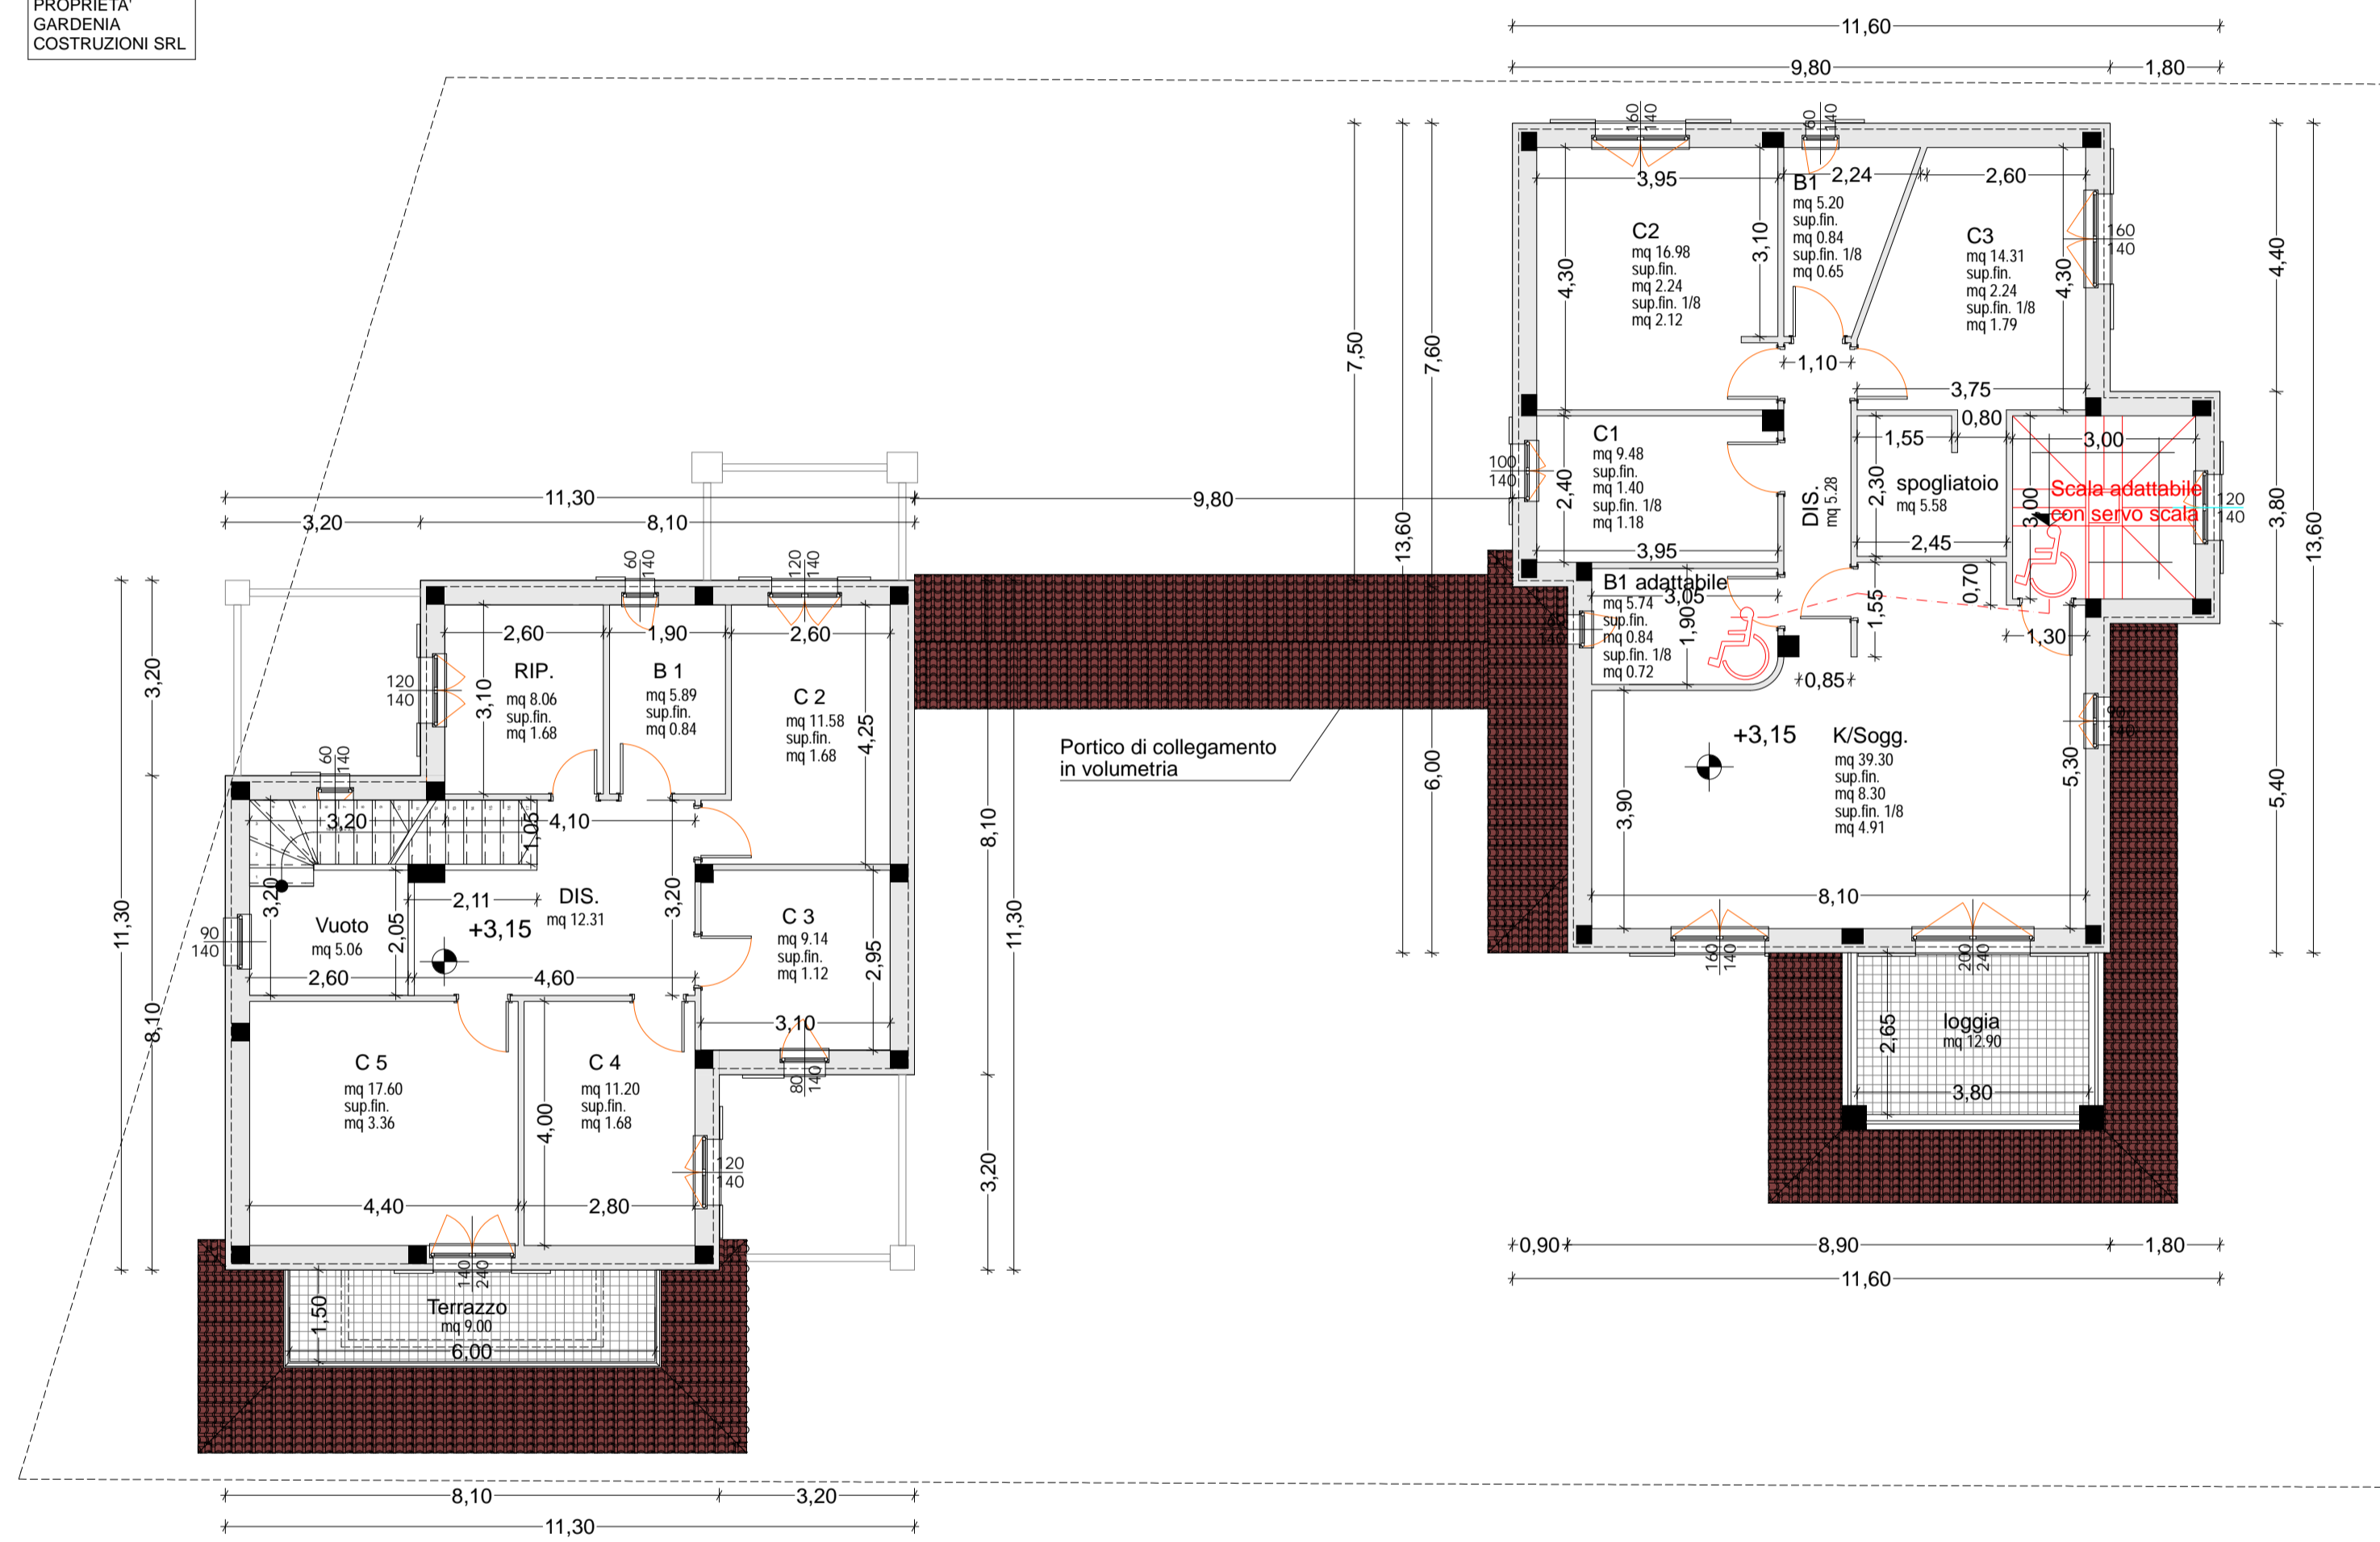

PIANTA PIANO PRIMO