


Maggior spessore oltre cm 30, pari a circa cm 10, in deroga a distanze e volume ai sensi dell'art. 8 della L.R. 14 del 17/6/08

Maggior spessore per termocappotto

EDIFICIO ESISTENTE ALTRA PROPRIETA'

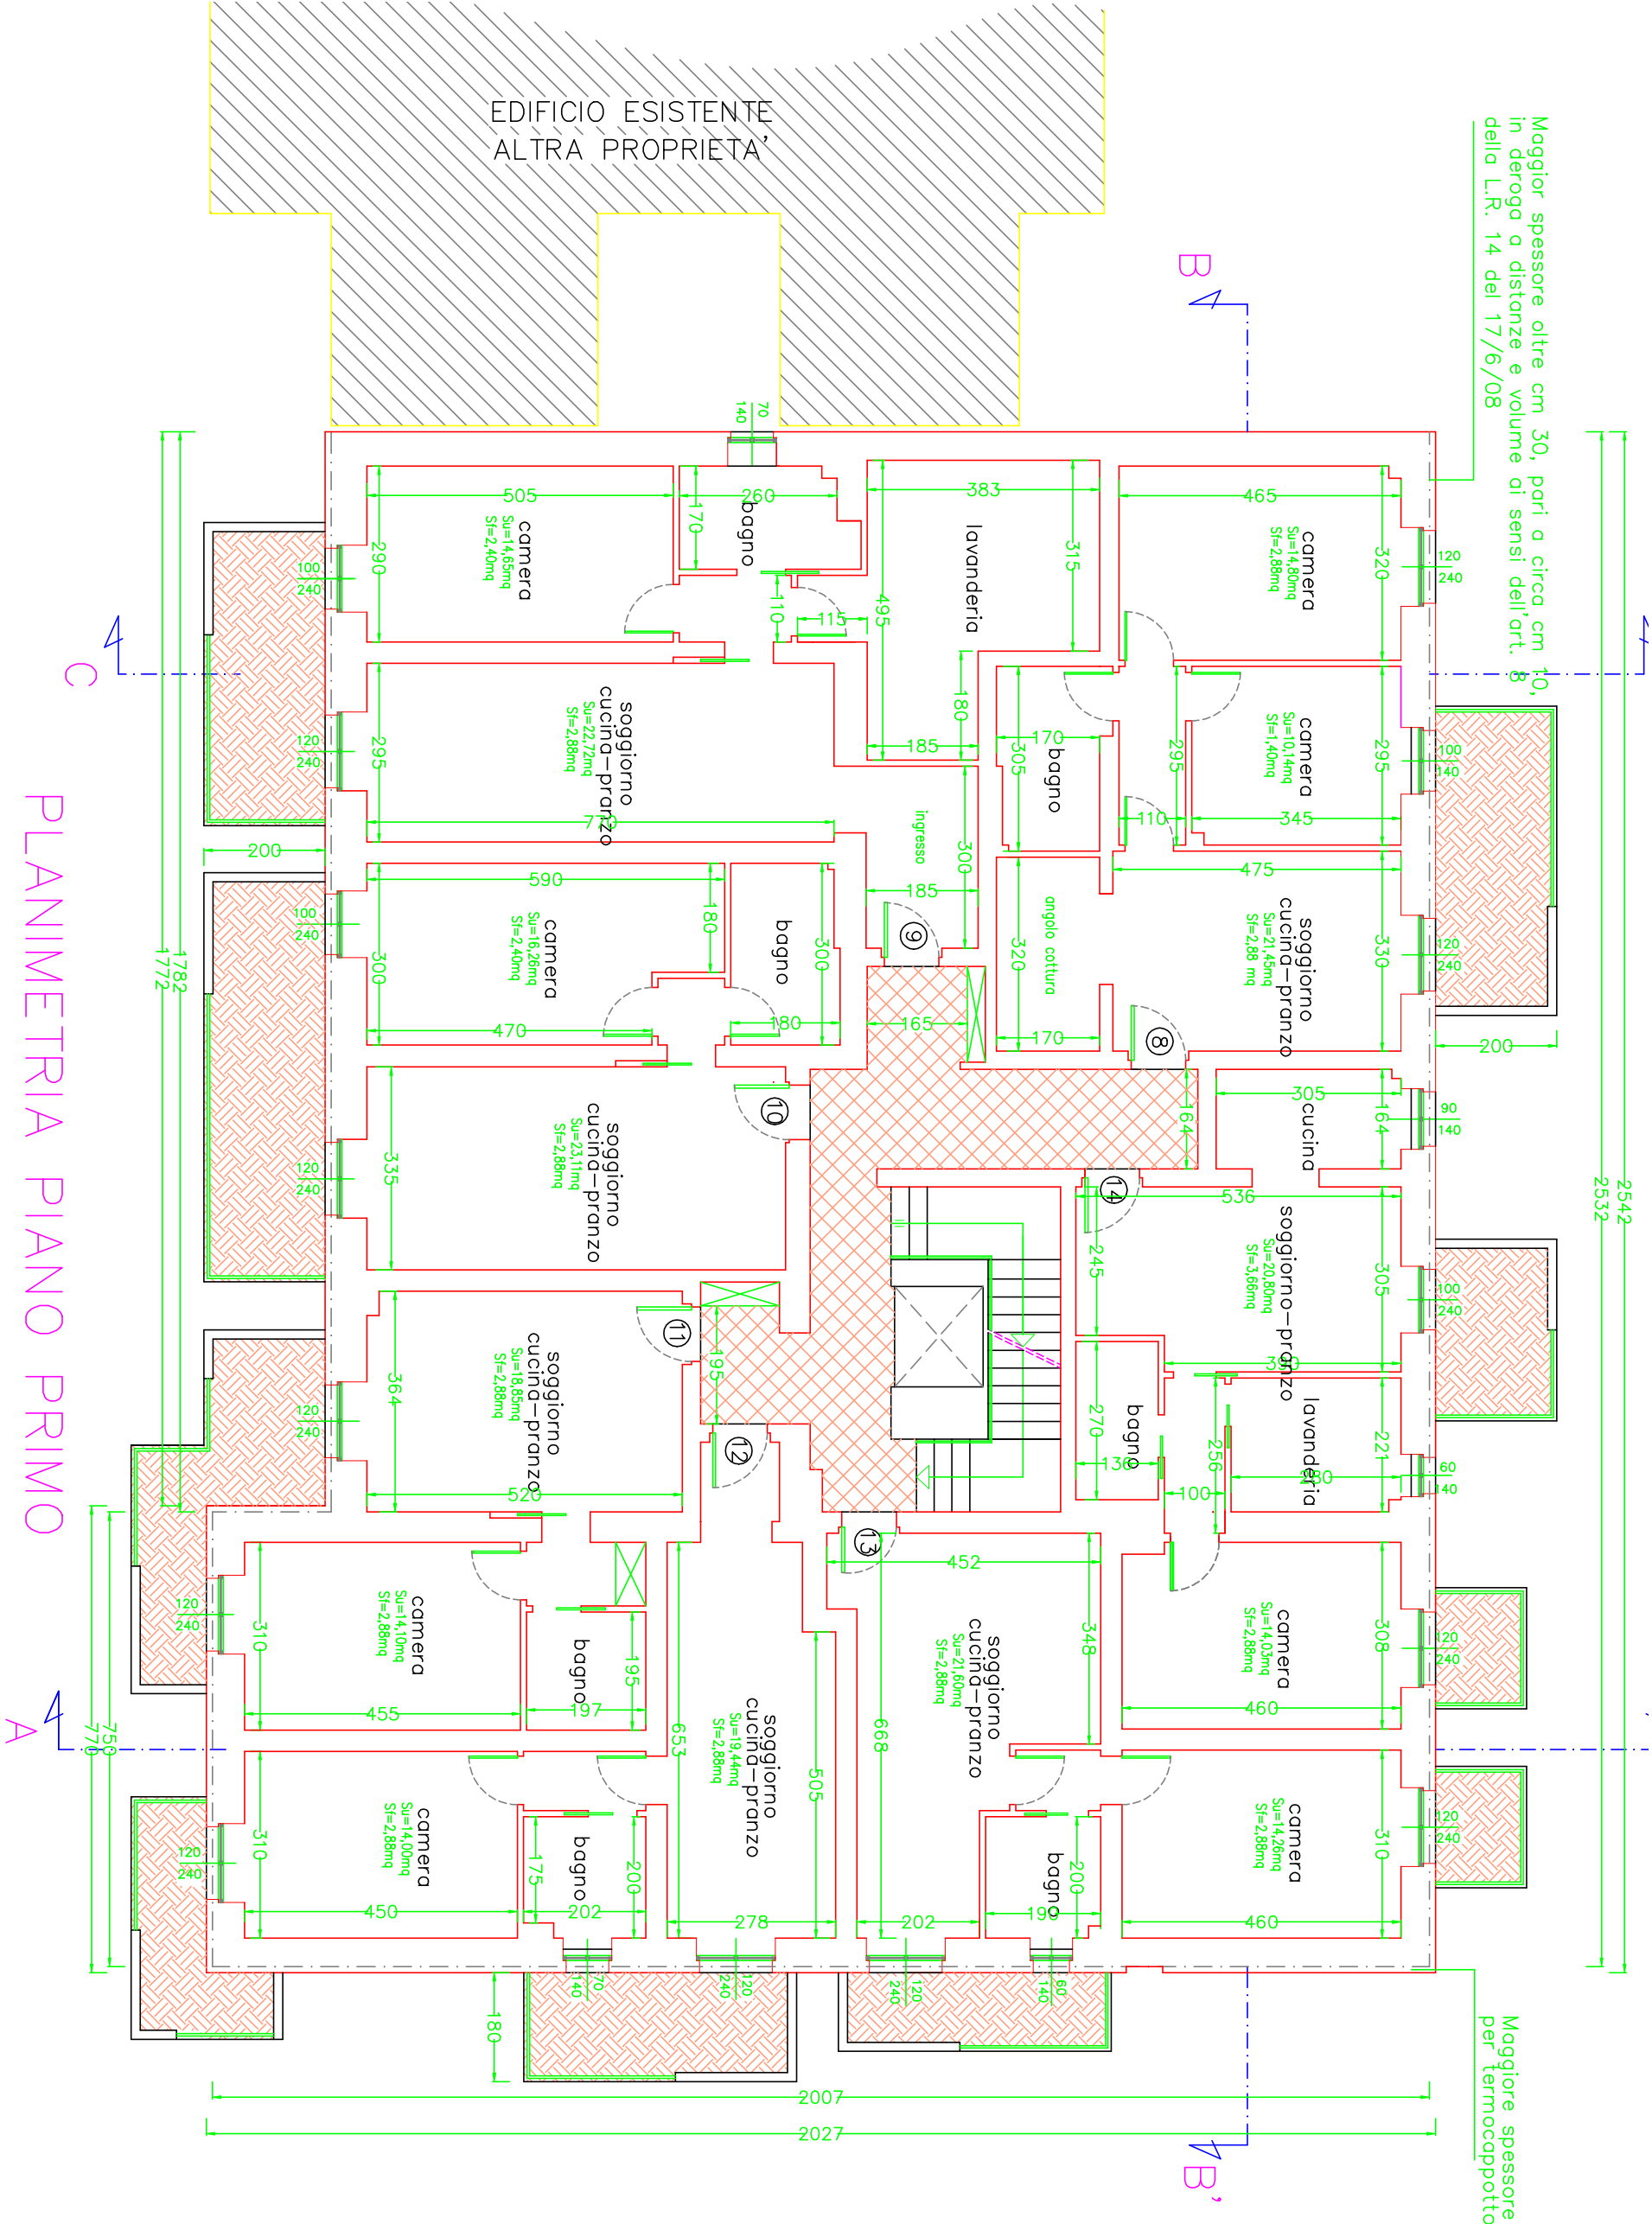

PLANIMETRIA PIANO PRIMO

