



EDIFICIO ESISTENTE
ALTRA PROPRIETA'

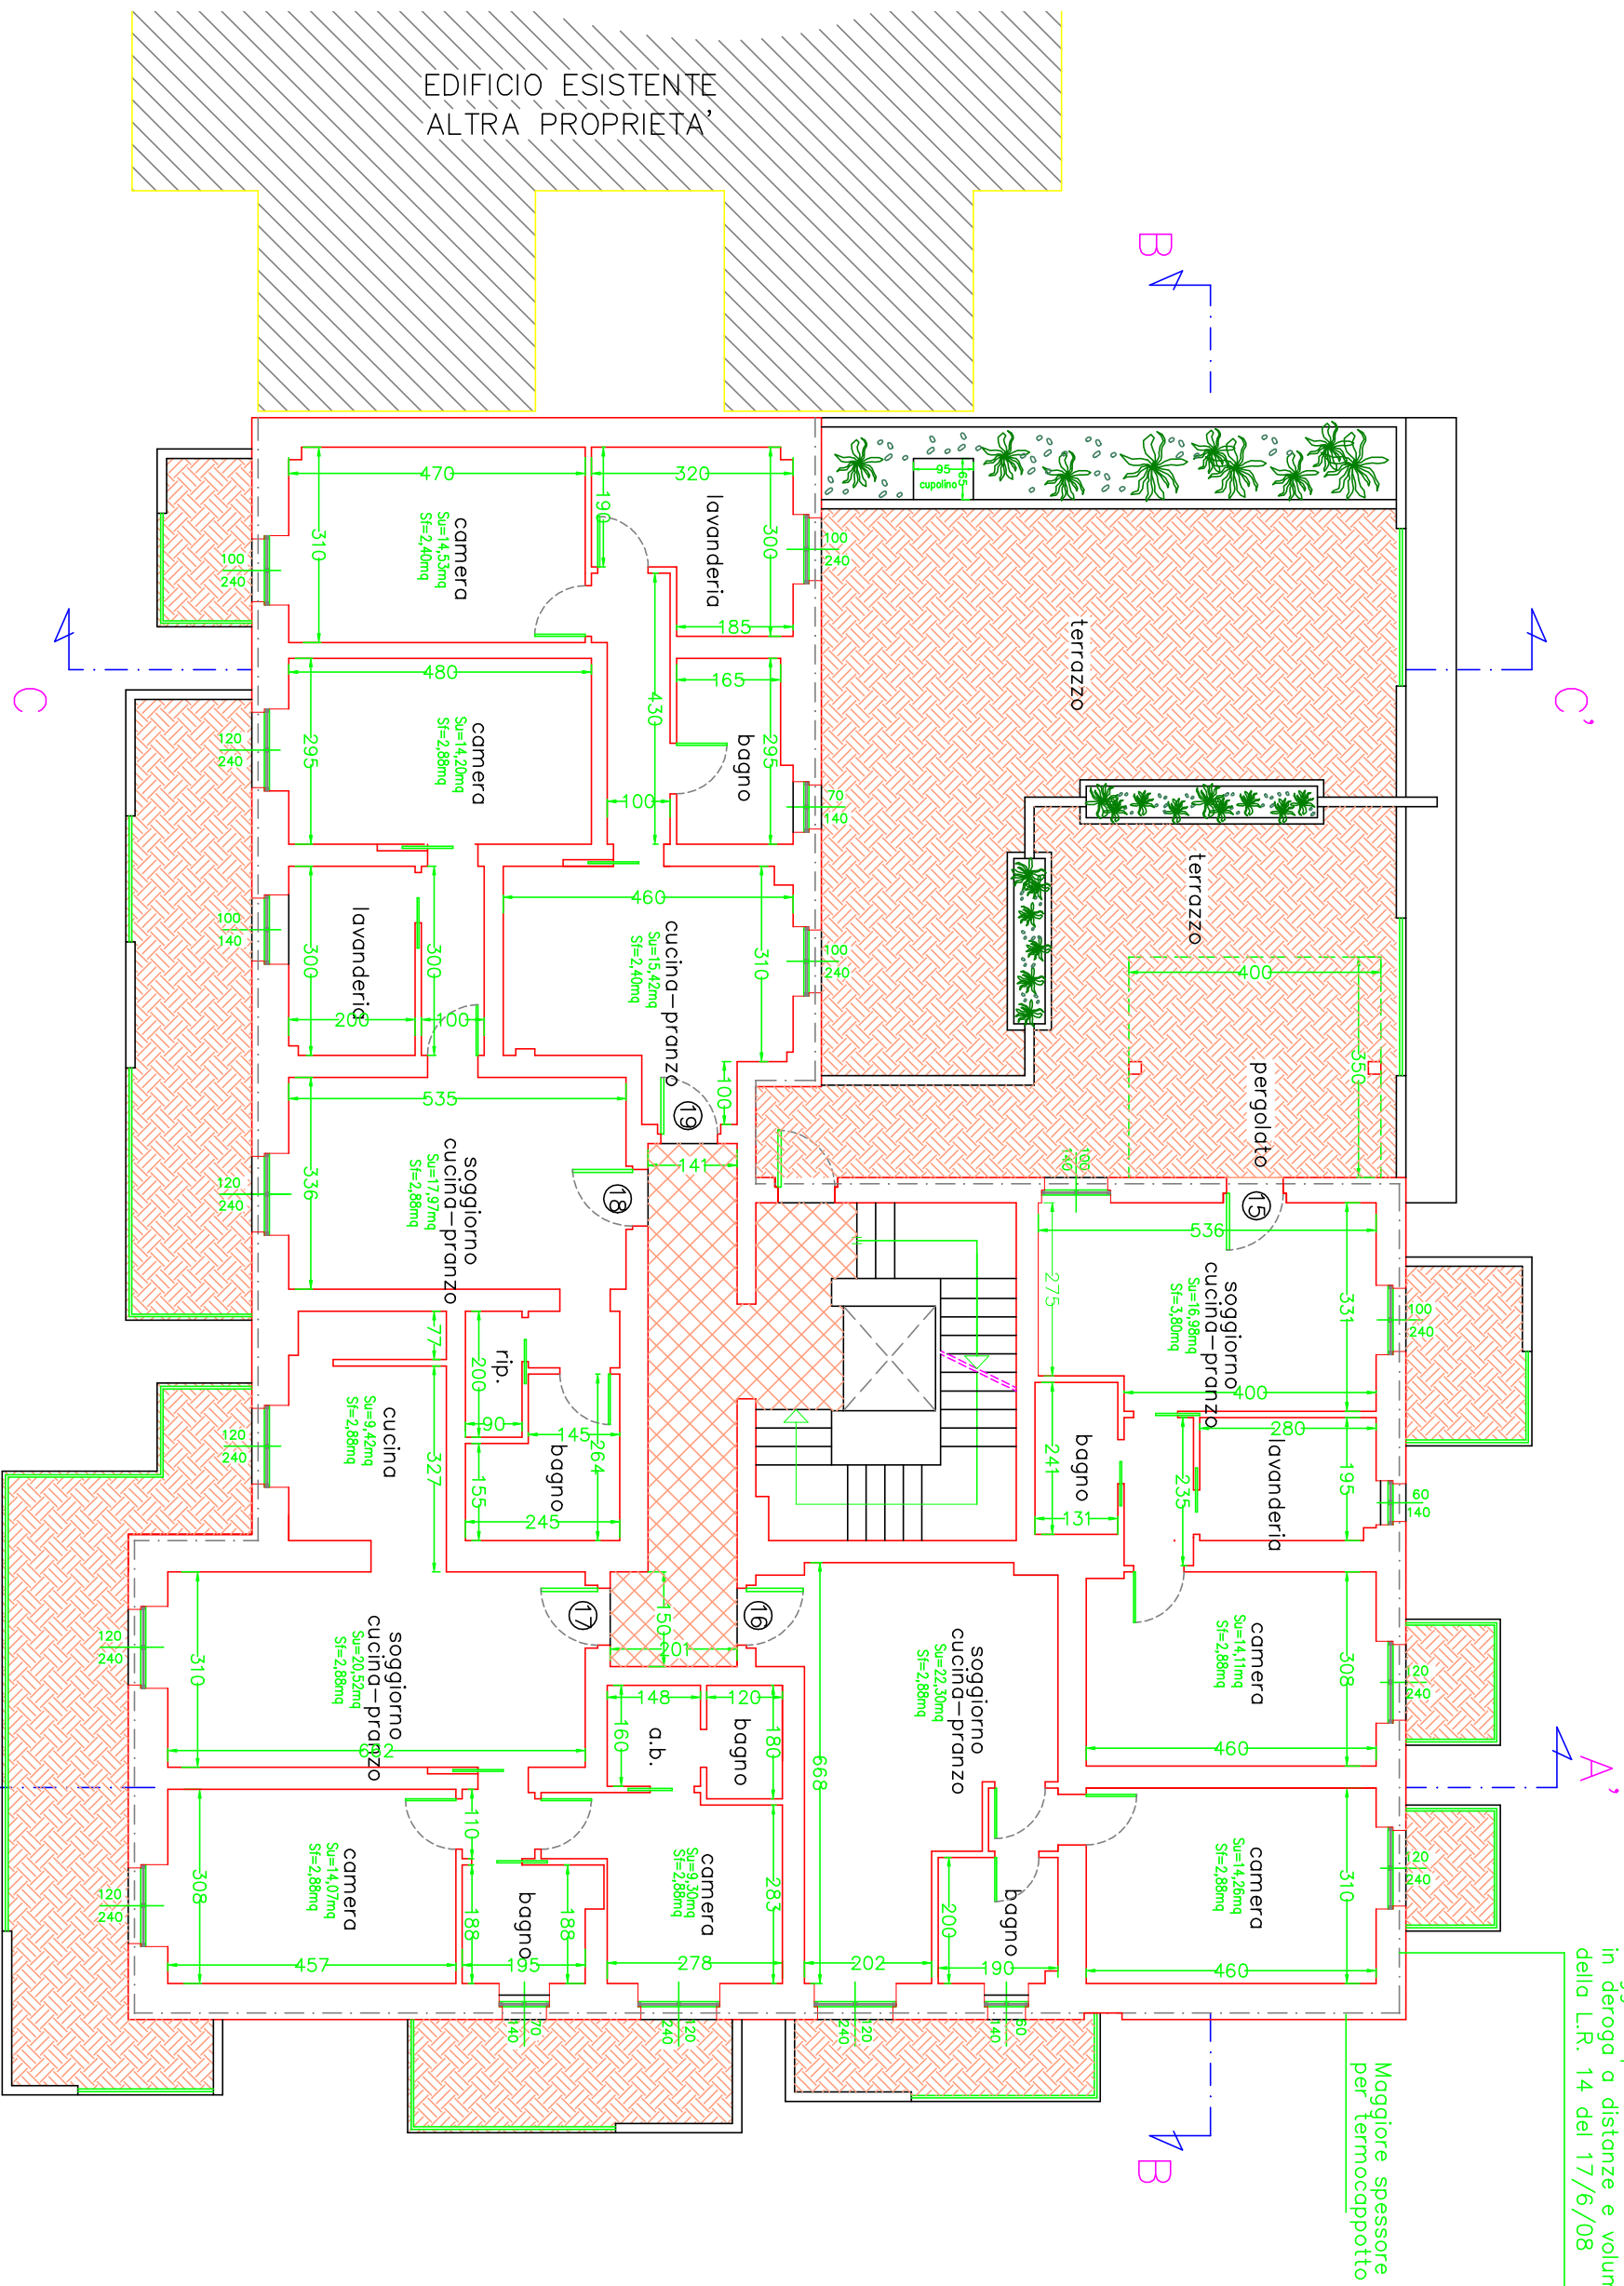

PLANIMETRIA PIANO SECONDO

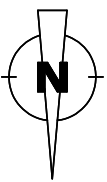

Maggior spessore oltre cm 30, pari a circa cm 10,
in deroga a distanze e volume ai sensi dell'art. 8,
della L.R. 14 del 17/6/08

Maggior spessore
per termocappotto