
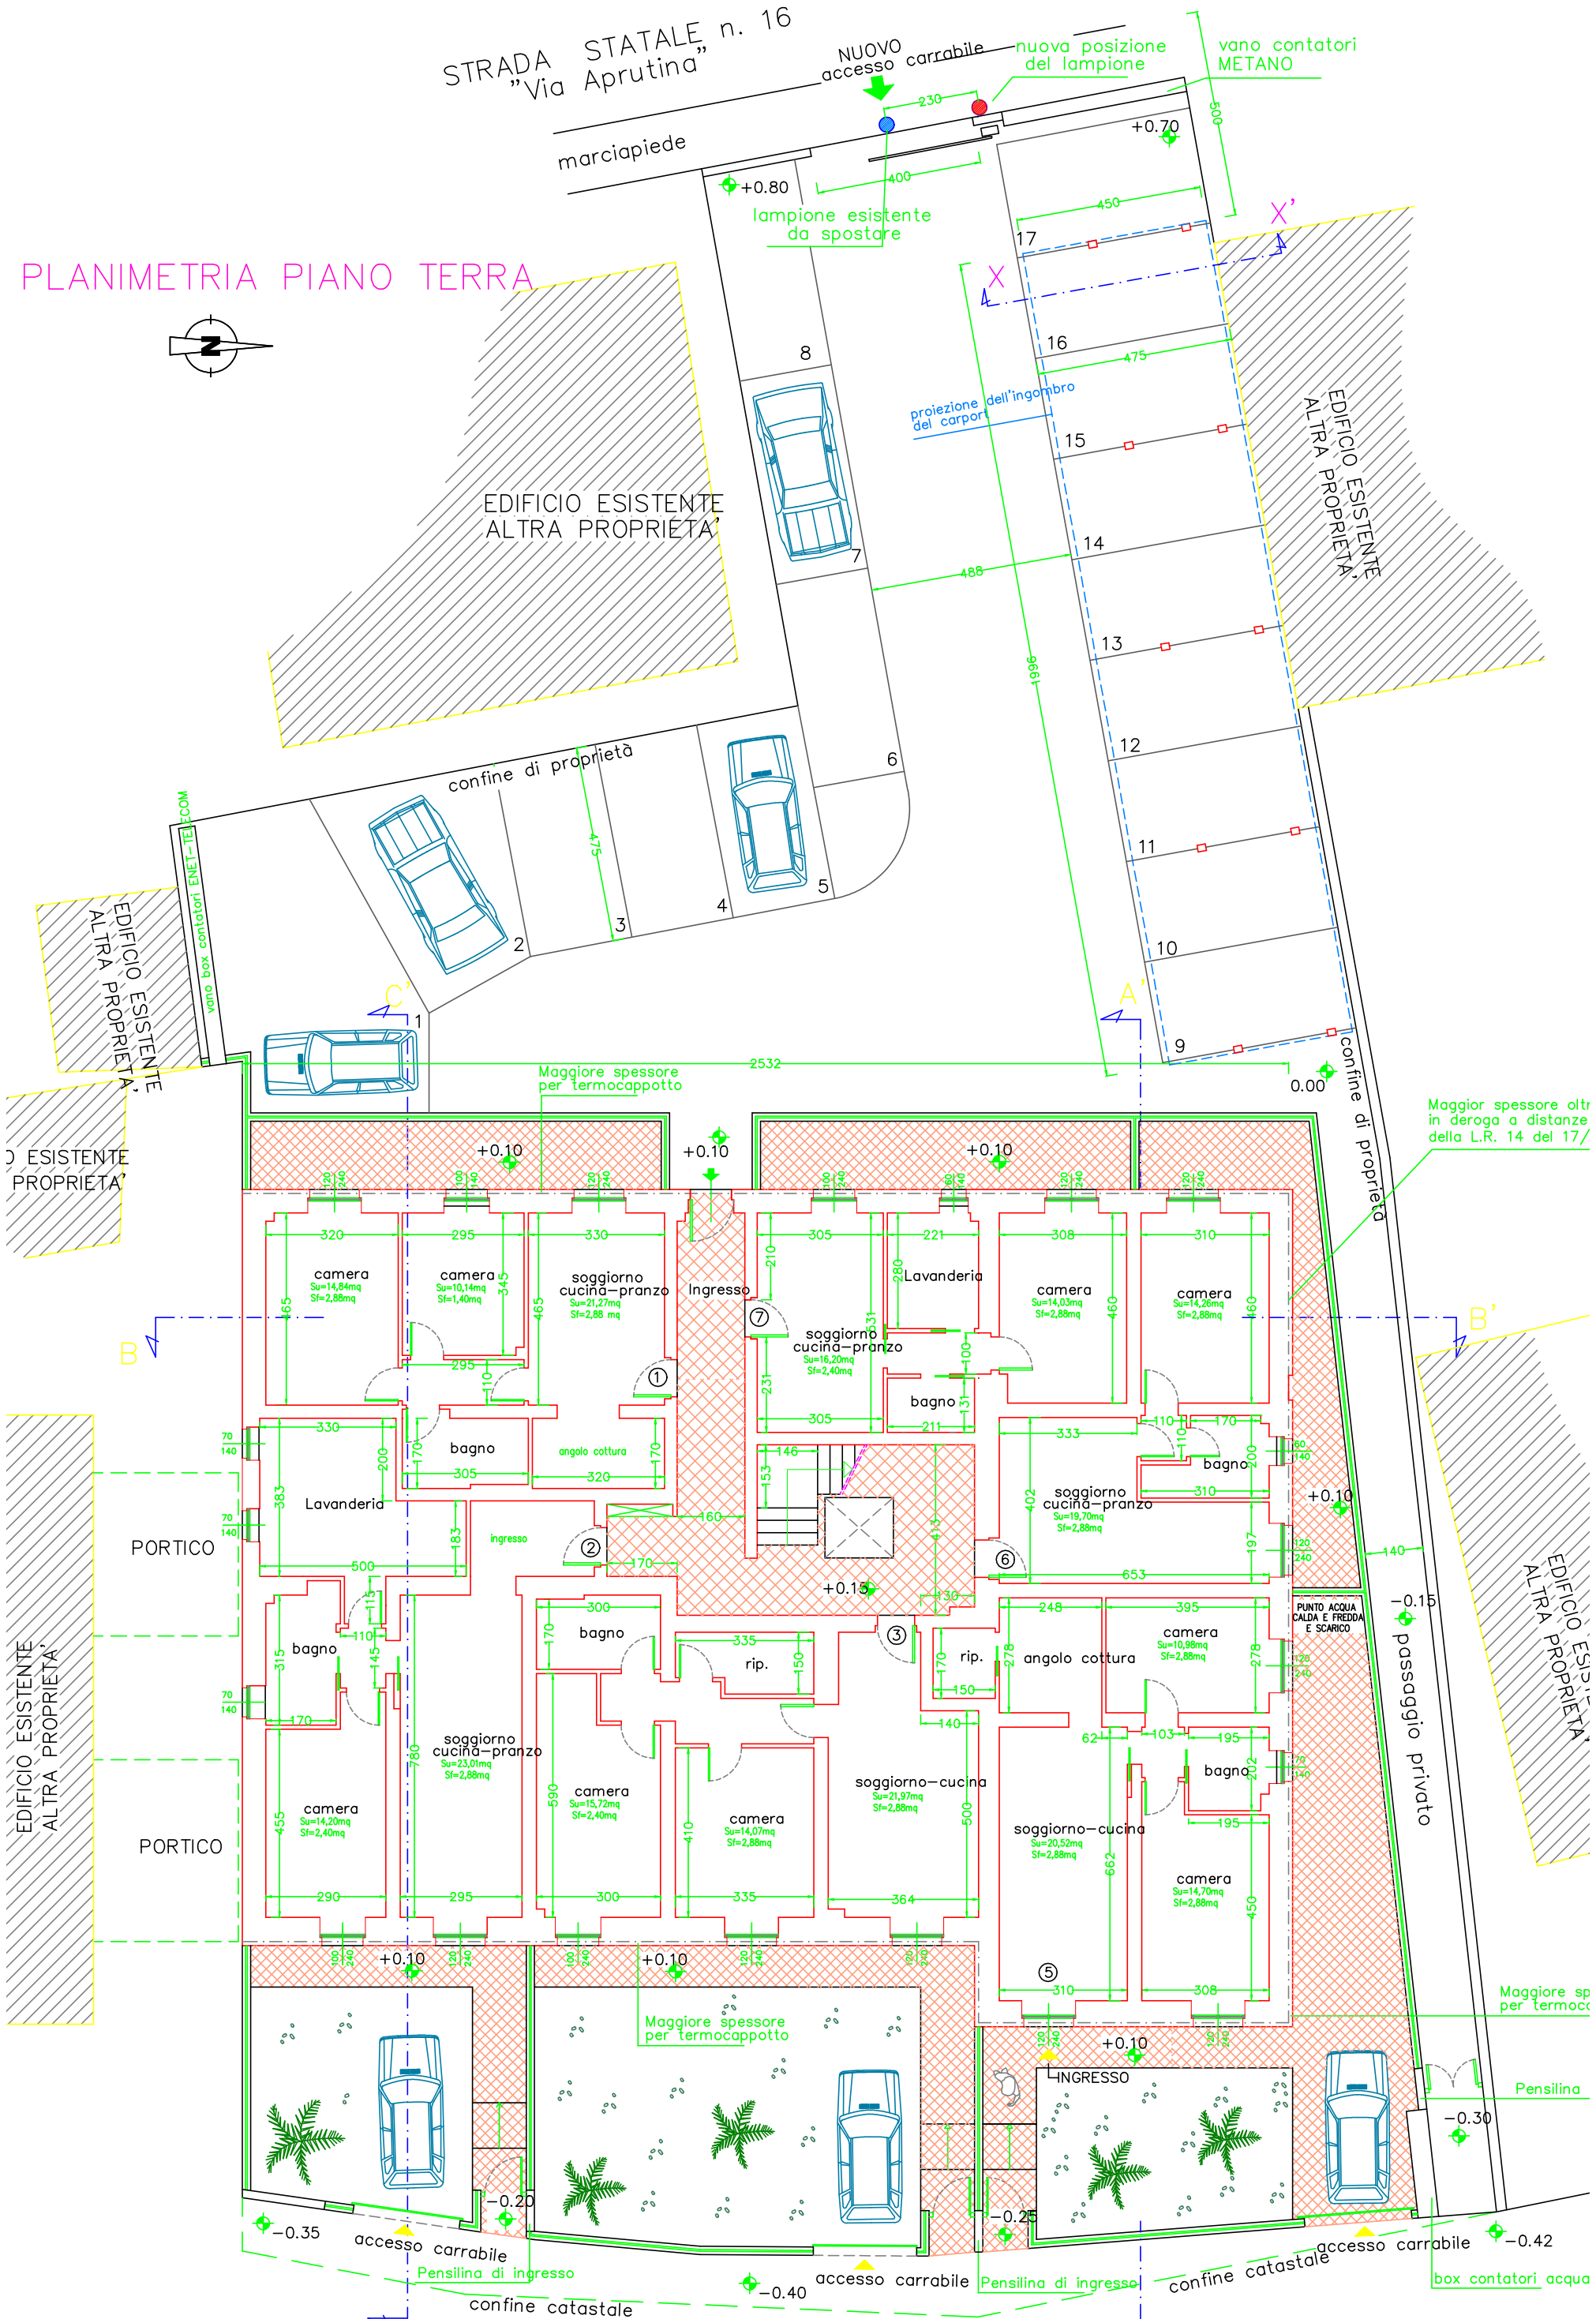


STRADA STATALE n. 16
"Via Aprutina"

PLANIMETRIA PIANO TERRA

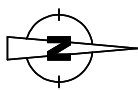

STRADA COMUNALE "Via Dante Alighieri"